



EKSPLIKACIJA

01	PROJEKTUOJAMAS KILNOJAMAS 110KV SKIRSTYKLOS VALDYMO PUNKTO MODULIS
02	REKONSTRUOJAMA 110KV SKIRSTYKLA



LITGRID AB
UNIKALUS SKLYPO
Nr.4400-0016-4718
NAUDOJIMO PASKIRTIS: KITA,
NAUDOJIMO BŪDAS:
SUSISIEKIMO IR INŽINERINIŲ
KOMUNIKACIJŲ APTARNAVIMO
OBJEKTŲ TERITORIJA




PAGRINDINIAI RODIKLIAI

EIL. NR.	PAVADINIMAS	MATO VNT	KIEKIAI	PASTABOS
1.	SKLYPO PLOTAS	KV. M	4365	
2.	UŽSTATYMO PLOTAS	KV. M	-	
3.	SKLYPO UŽSTATYMO TANKIS	%	-	
4.	SKLYPO UŽSTATYMO INTENSIVUMAS	%	-	
5.	PROJEKTUOJAMA ASFALTBETONIO DANGA	KV. M	282	
6.	PROJEKTUOJAMA SKALDOS DANGA	KV. M	2543	
7.	PROJEKTUOJAMA BETONINIŲ TRINKELIŲ DANGA	KV. M	52	
8.	PROJEKTUOJAMI ŽALIEJI PLOTAI	KV. M	1287	
9.	PROJEKTUOJAMI KELIO BORTAI	M	149	BR100X30X15
10.	PROJEKTUOJAMI VEJŲ BORTAI	M	111	BR100X20X8
11.	APSAUGOS ZONA	M	0	SUTAMPA SU UŽSTATYTA TERITORIJA

SUTARTINIAI ŽENKLAI


	SKLYPŲ RIBOS
	PROJEKTUOJAMAS KILNOJAMAS MODULIS
	PROJEKTUOJAMI PORTALAI
	PROJEKTUOJAMIOS ĮRENGINIŲ ATRAMOS
	PROJEKTUOJAMI LAUKO APŠVETIMO ĮRENGINIAI
	PROJEKTUOJAMI KABELIŲ KANALAI
	PROJEKTUOJAMI TECHNOLOGINIAI LAIDAI
	PROJEKTUOJAMA TVORA SU MŪRO INTARPASIS
	AB ESO ATSKIRU PROJEKTU ĮRENGIAMA TVORA
	PROJEKTUOJAMA SKALDOS DANGA
	PROJEKTUOJAMA BETONINIŲ TRINKELIŲ DANGA
	PROJEKTUOJAMA ASFALTBETONIO DANGA
	PROJEKTUOJAMI ŽALIEJI PLOTAI
	PROJEKTUOJAMI KELIO BORTAI
	PROJEKTUOJAMI VEJŲ BORTAI
	AUTOTRANSPORTO JUDEJIMO KRYPTIS
	ĮVAŽAVIMAS / IŠVAŽAVIMAS

- SKLYPO PLANO SPRENDINIAI TECHNINIO PROJEKTO STADIJOJE SUPROJEKTuoti NAUDOJANT UAB „GEOPLANAI“ ATLIKtus IR SUDERINTUS TOPOGRAFINIUS TYRIMUS (TIIIS1-20211109-041436 ir TIIIS1-20211109-041445).
- PRIĖS PRADĖDANT STATYBOS/MONTAVIMO DARBUS ATLEKAMAS ŽEMĖS SKLYPO RIBŲ ŽENKLINIMAS.
- ESAMI ELEKTROS ĮRENGINIAI IR STATYBINĖS KONSTRUKCIJOS IŠMONTUOJAMI PAGAL PROJEKTO ELEKTROTECHNIKOS DALIES EILUŠKUMĄ.
- IŠMONTUOTŲ PAMATŲ LIKUSIOS DUOBĖS UŽPILAMOS SMĖLINGŲ GRUNTŲ IR SUTANKINAMOS.
- PASTOTĖS AUKŠČIŲ PLANAS –SP-T1.B-02 BRĖŽINYJE.
- SUVESTINIS INŽINERINIŲ TINKLŲ PLANAS –SP-T1.B-03 BRĖŽINYJE.
- GELŽBETONINIO LAUKO TUALETO BRĖŽINIUS ŽIŪRĖTI PROJEKTO SK DALYJE.
- DVIJŲ METRŲ ATSTUMU IŠORĖJE NUO PROJEKTUOJAMOS SKIRSTYKLOS TERITORIJOS SUTVARKOMA APLINKA.
- PROJEKTO ĮGYVENDINIMO PERIODU PAŽEISTOS ESAMOS VIDAUS KELIŲ IR TERITORIJOS DANGOS TURI BŪTI ATSTATYTOS IKI ESAMOS BŪKLĖS, UŽFIKSUOTOS PRIĖS DARBŲ PRADŽIA.
- TVORA PROJEKTUOJAMA ŠALIA SKLYPO RIBOS, VIDINĖJE SKLYPO RIBOS PUSĖJE, KONSTRUKCIJOMIS NEPERŽENGIANT SKLYPO RIBOS.

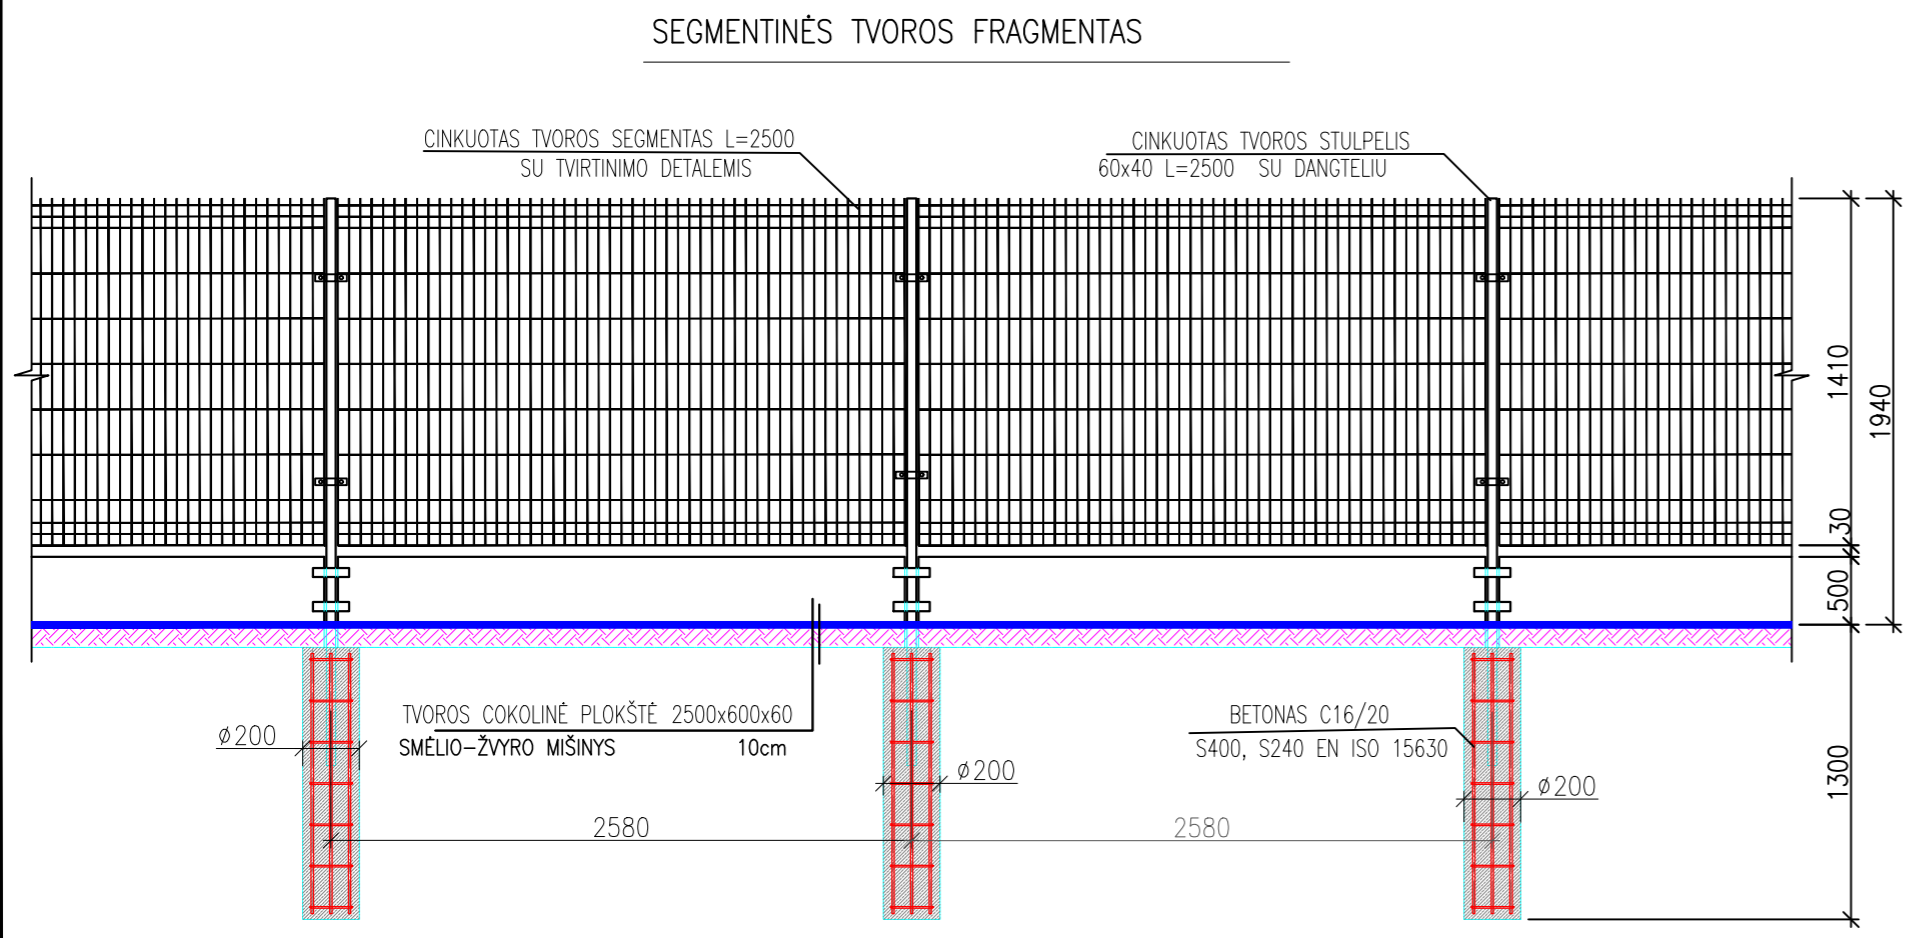


Brėžinio ir jame pateiktos informacijos daugybinis ir platinimas trejiems šalis draudžiamas


0	2022-05-12	Projektinių pasiūlymų viešinimui, visuomenės informavimui bei techninio projekto	
Laida	Išleidimo data	Laidos statusas. Keitimo priežastis (jei taikoma)	
Atestato Nr.	UAB "TETAS" Energetikos departamentas Projektavimo skyrius	Kitų inžinerinių statinio Alytaus g. 2B, Varėnos rekonstravimo ir paskirties keitimo į elektros tinklų bei elektros tinklų Varėnos r. sav., Varėnos r. sav. teritorija rekonstravimo projektas	
23291	PV L. Bačiauskas	Sklypo ir aplinkotvarkos planas M1:500	
40125	PDV A. Šatinskienė		
LT	Statytojas/Užsakovas: LITGRID AB/ AB „KAUNO TILTAI“	629-XX-PP-T1.B-01	
		Lapas	Lapų
		1	1

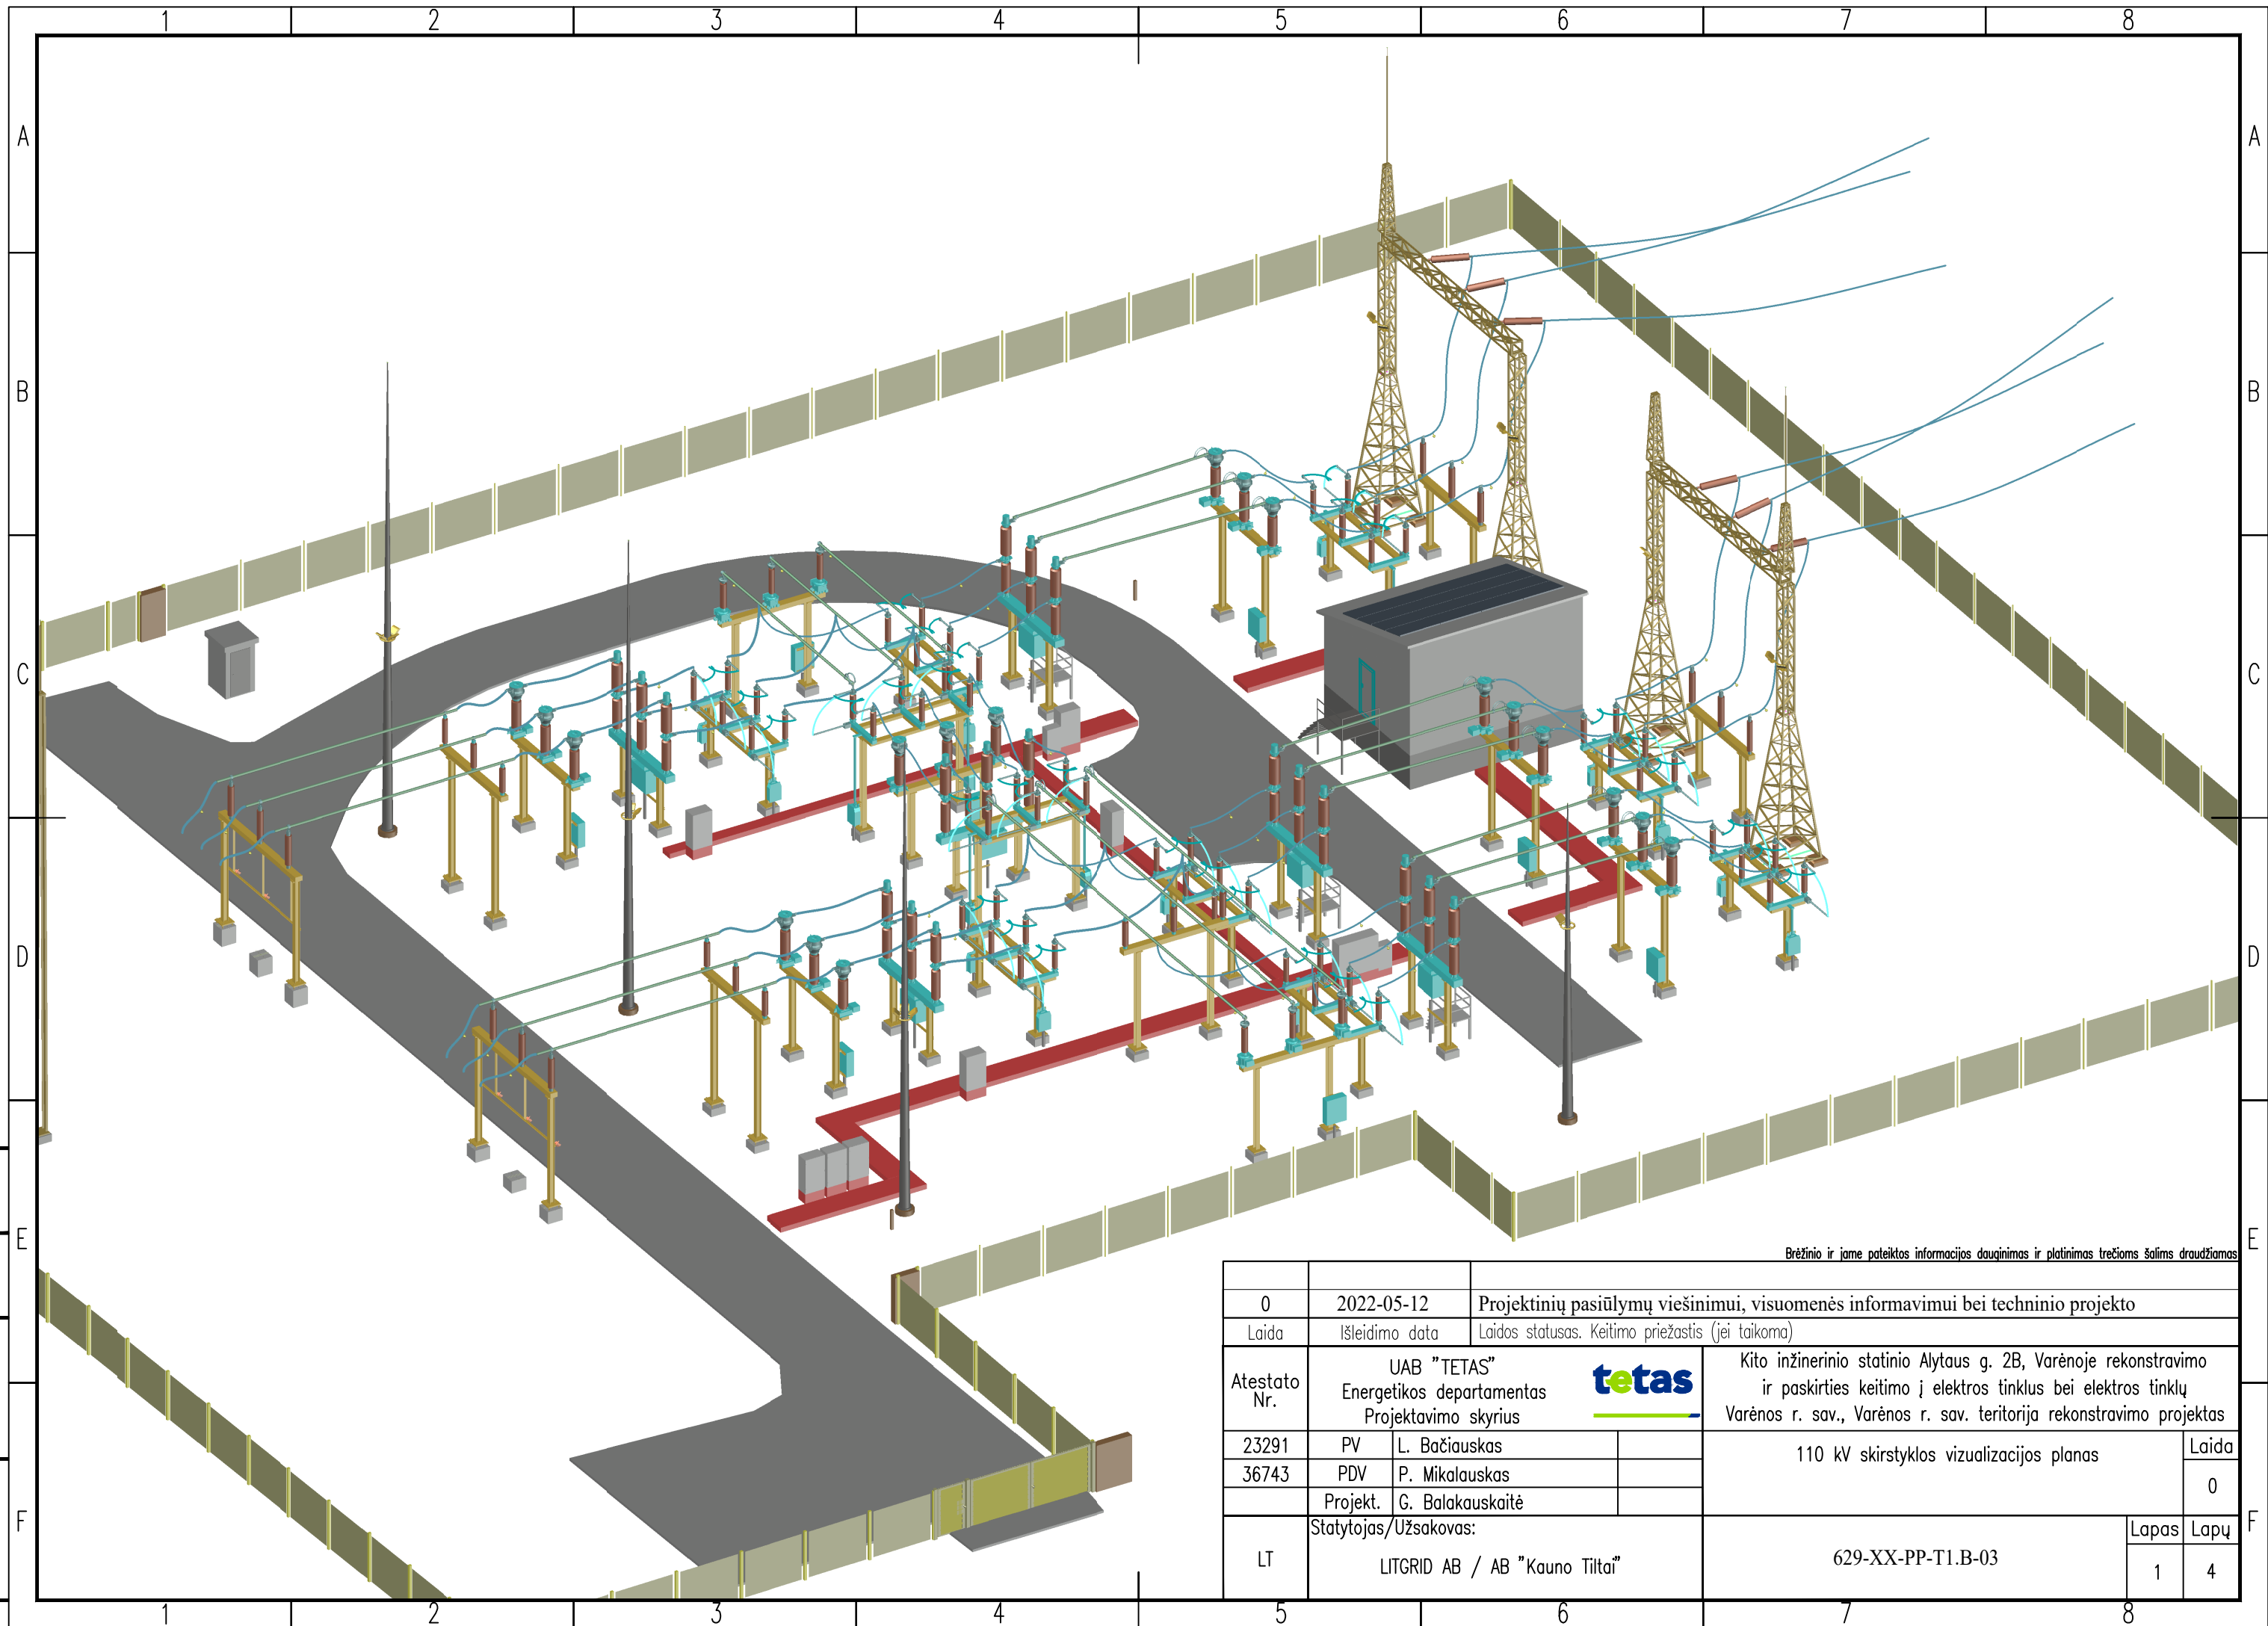

Brėžinio ir jame pateiktos informacijos dauginimas ir platinimas trečioms šalims draudžiamas

0	2022-05-12	Projektinių pasiūlymų viešinimui, visuomenės informavimui bei techninio projekto		
Laida	Išleidimo data	Laidos statusas. Keitimo priežastis (jei taikoma)		
Atestato Nr.	UAB "TETAS" Energetikos departamentas Projektavimo skyrius			Kito inžinerinio statinio Alytaus g. 2B, Varėnoje rekonstravimo ir paskirties keitimo į elektros tinklus bei elektros tinklų Varėnos r. sav., Varėnos r. sav. teritorija rekonstravimo projektas
	23291	PV		
36743	PDV	P. Mikalauskas		Laida
	Projekt.	G. Balakauskaitė		0
LT	Statytojas/Užsakovas:		629-XX-PP-T1.B-03	Lapas
	LITGRID AB / AB "Kauno Tiltai"			Lapų
				1
				4

Proj. dalis	
Pavardė	
Parašas	
Data	

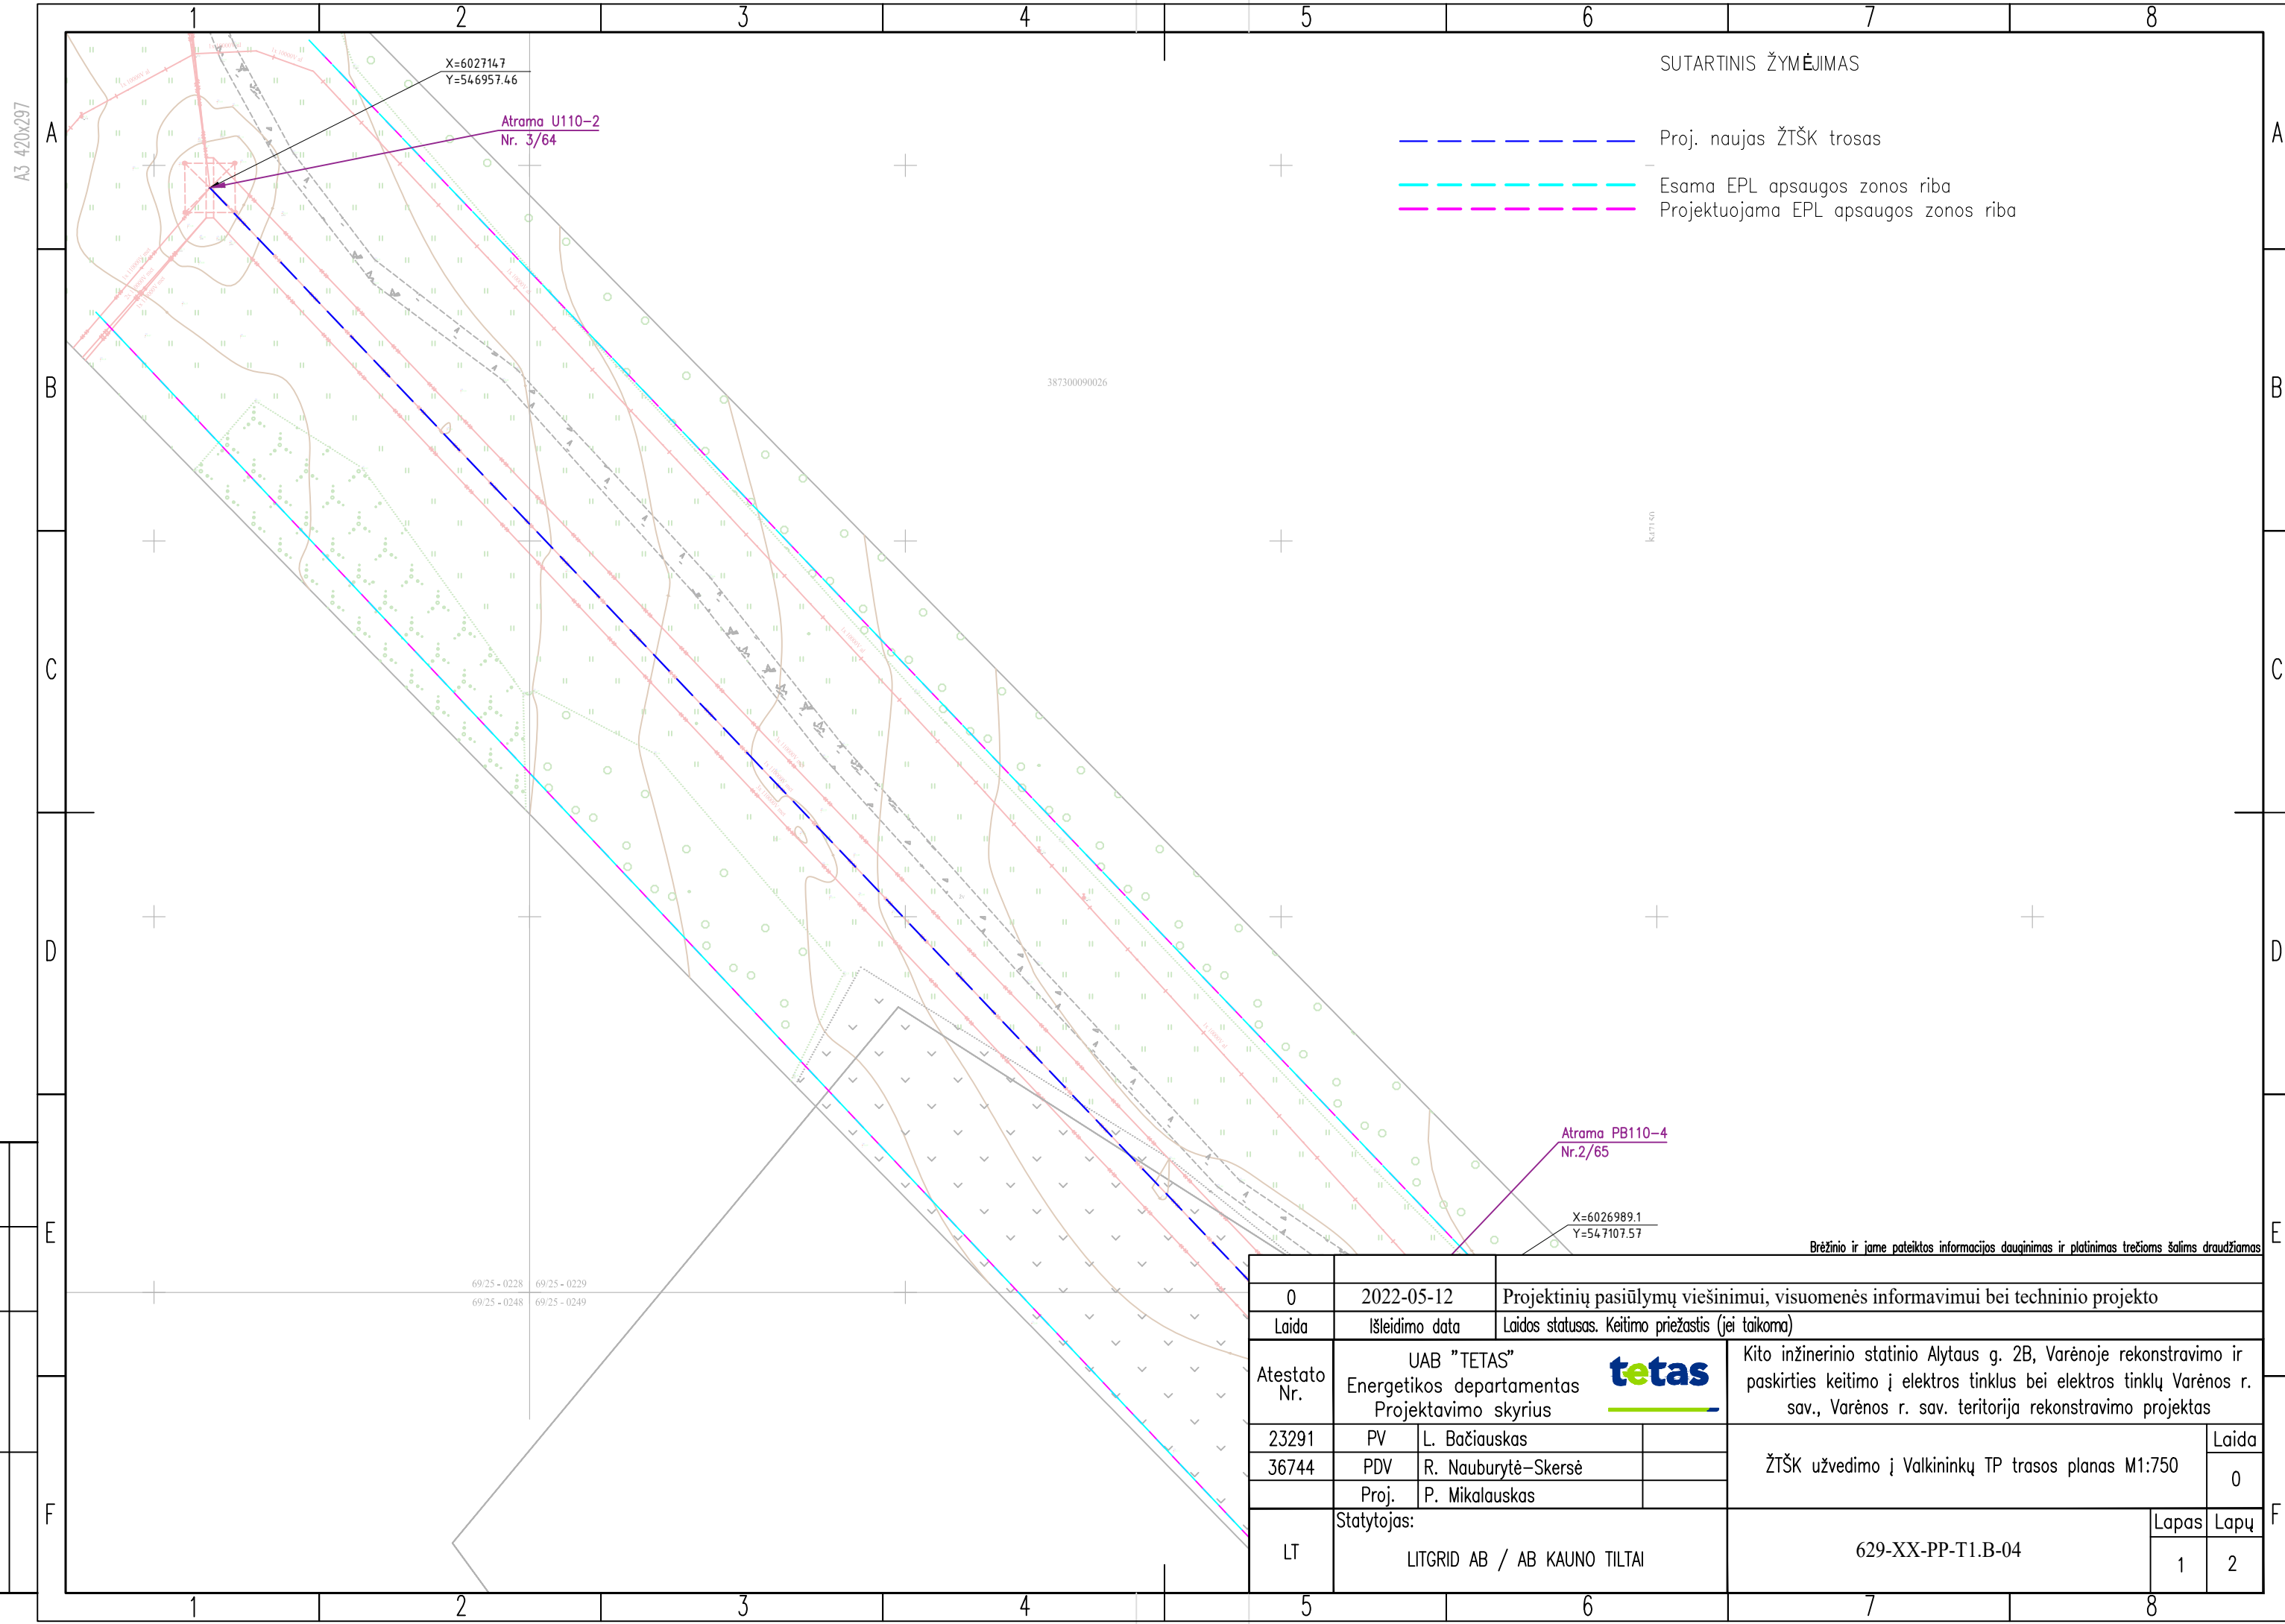

SUTARTINIS ŽYMĖJIMAS

- Proj. naujas ŽTŠK trosas
- Esama EPL apsaugos zonos riba
- Projektuojama EPL apsaugos zonos riba

A3 420x297

Proj. dalis	
Pavardė	
Parašas	
Data	

0		2022-05-12	Projektinių pasiūlymų viešinimui, visuomenės informavimui bei techninio projekto	
Laida	Išleidimo data	Laidos statusas. Keitimo priežastis (jei taikoma)		
Atestato Nr.	UAB "TETAS" Energetikos departamentas Projektavimo skyrius		Kito inžinerinio statinio Alytaus g. 2B, Varėnoje rekonstravimo ir paskirties keitimo į elektros tinklus bei elektros tinklų Varėnos r. sav., Varėnos r. sav. teritorija rekonstravimo projektas	
	23291	PV	L. Bačiauskas	
36744	PDV	R. Nauburytė-Skersė		
	Proj.	P. Mikalauskas		
LT	Statytojas: LITGRID AB / AB KAUNO TILTAI		629-XX-PP-T1.B-04	Lapas 1
				Lapų 2

Brėžinio ir jame pateiktos informacijos dauginimas ir platinimas trečioms šalims draudžiamas

SUTARTINIS ŽYMĖJIMAS

- Proj. naujas ŽTŠK trosas
- Esama EPL apsaugos zonos riba
- Projektuojama EPL apsaugos zonos riba

Atrama PB110-4
Nr.2/65

X=6026989.1
Y=547107.57

Atrama U110-2
Nr.1/66

X=6026856.25
Y=547233.74

A3 420x297

Proj. dalis	
Pavardė	
Parašas	
Data	

Brėžinio ir jame pateiktos informacijos dauginimas ir platinimas trečioms šalims draudžiamas

629-XX-PP-T1.B-04

Lapas	Lapų	Laida
2	2	0

